




PLANTA BAIXA
ESCALA 1:100

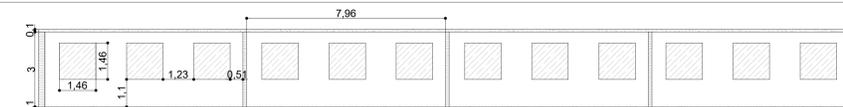


CORTE A-A'
ESCALA 1:100

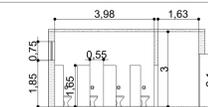


CORTE C-C'
ESCALA 1:100

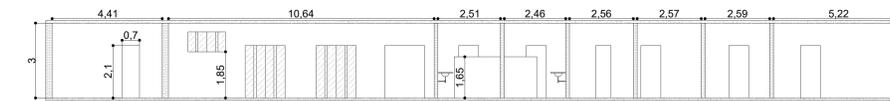


CORTE B-B'
ESCALA 1:100

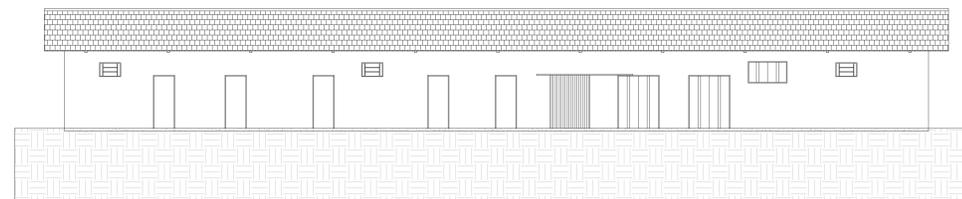


FACHADA LATERAL
ESCALA 1:100

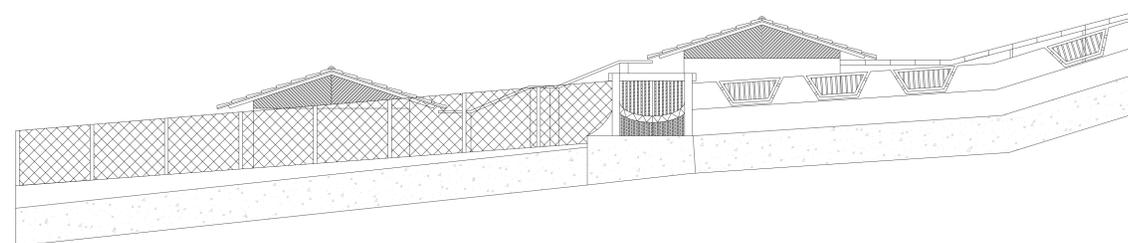


FACHADA FRONTAL
ESCALA 1:100

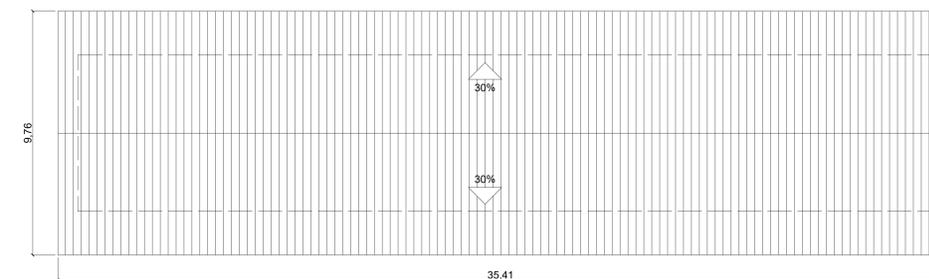


COBERTURA PRÉDIO ADMINISTRATIVO
ESCALA 1:100

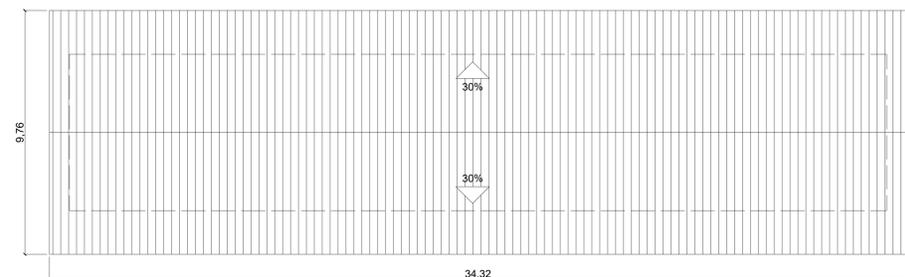

COBERTURA PRÉDIO DE AULAS
ESCALA 1:100

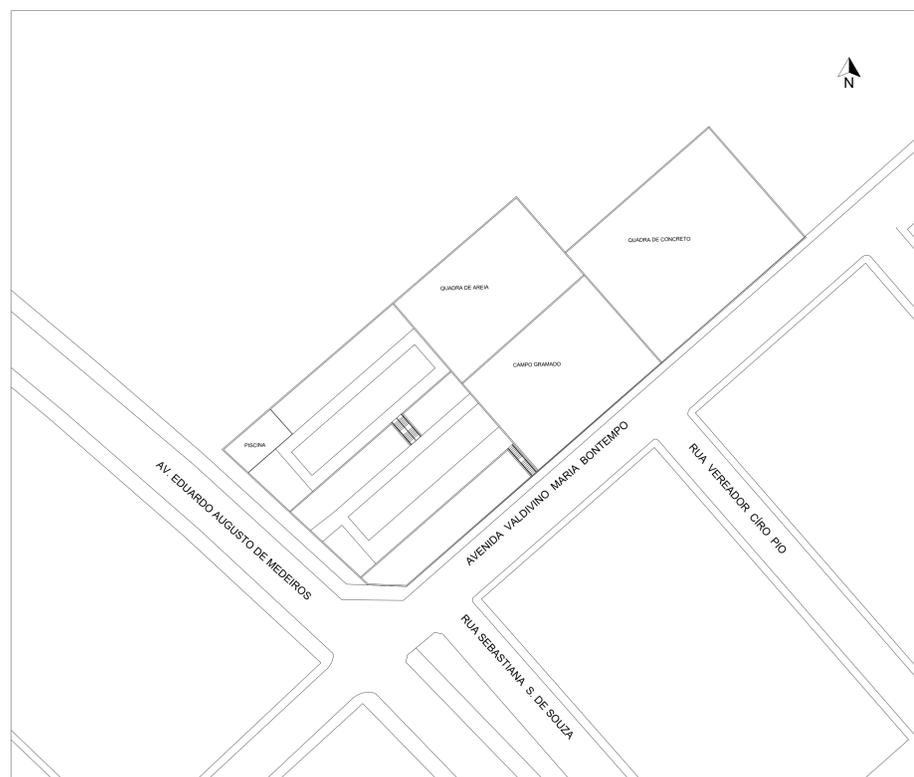

PLANTA DE SITUAÇÃO
ESCALA 1:500

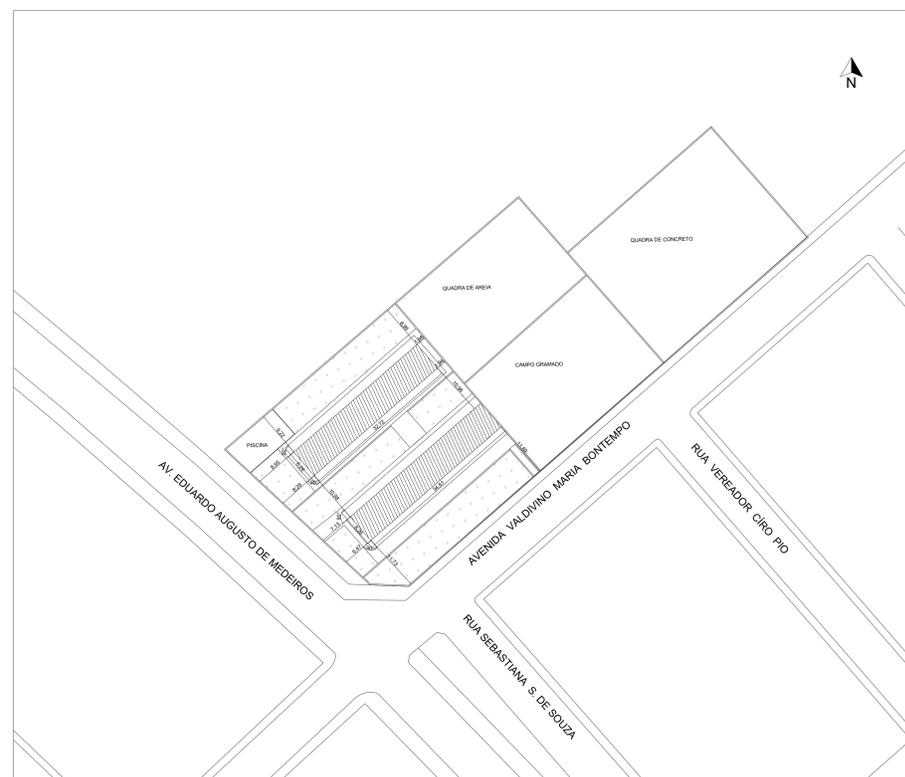


PLANTA DE LOCAÇÃO
ESCALA 1:500


Área	
J1	159.144/m²
J2	180.850/m²
J3	180.790/m²
Pavimento	
P1	80x20
P2	60x20
P3	50x50
P4	30x20
P5	30x20
P6	30x20

PROJETO ARQUITETÔNICO ESCOLA MUNICIPAL MARIA CAETANO DA ROCHA				
ELABORADO POR:	NOME: Helen Paula Barbosa e Silva ENGENHEIRA CIVIL	CREA - MG - 200180		
ATUALIZADO POR:	NOME: João Paulo Vila Caetano ESTAGIÁRIO	NOME: Mariana Souza Pinto ESTAGIÁRIA		
RESPONSÁVEL:	NOME: Mathias Andrade Vargas ENGENHEIRO CIVIL	CREA - MG - 1807208		
NOME: PREFEITURA M. DE ARAUÁ		CNPJ: 15.942.856/0001-01		
END: PC, SÃO JOÃO BATISTA, Nº 111		ARAUÁ, MG		
Área do terreno	Área cobertos	CONSTRUÇÃO	Data projeto	Atualização projeto
4413,2 m²	421,5 m²	3503,4 m²	04/2019	mar/2023




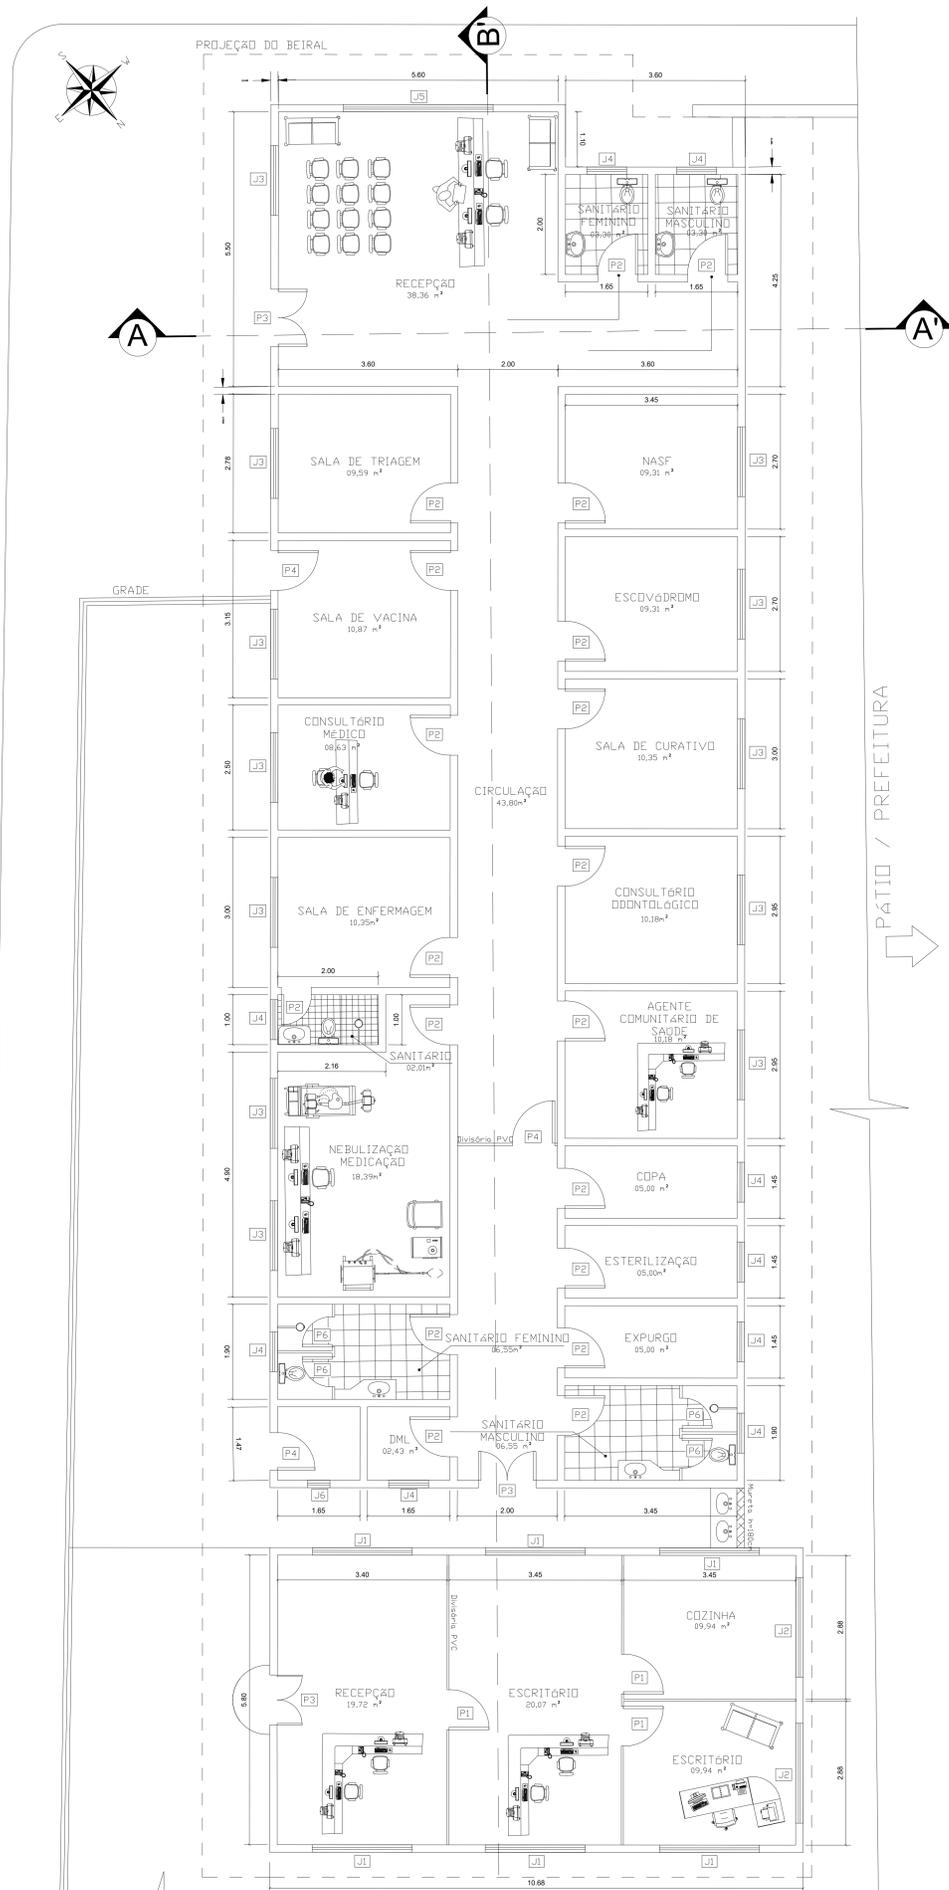


PLANTA BAIXA
ESCALA 1:50

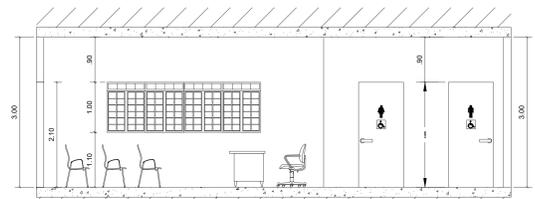


CORTE AA'
ESCALA 1:50

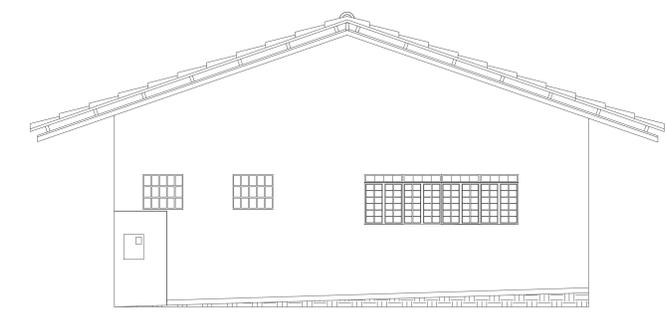


FACHADA LATERAL
ESCALA 1:50

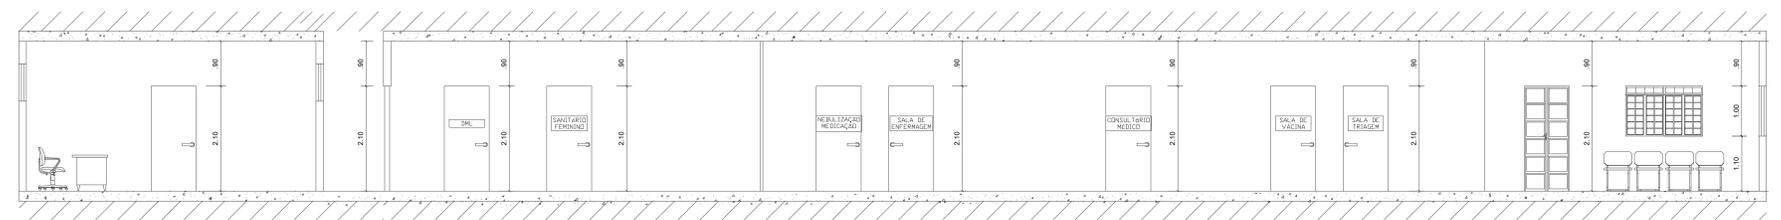


CORTE BB'
ESCALA 1:50

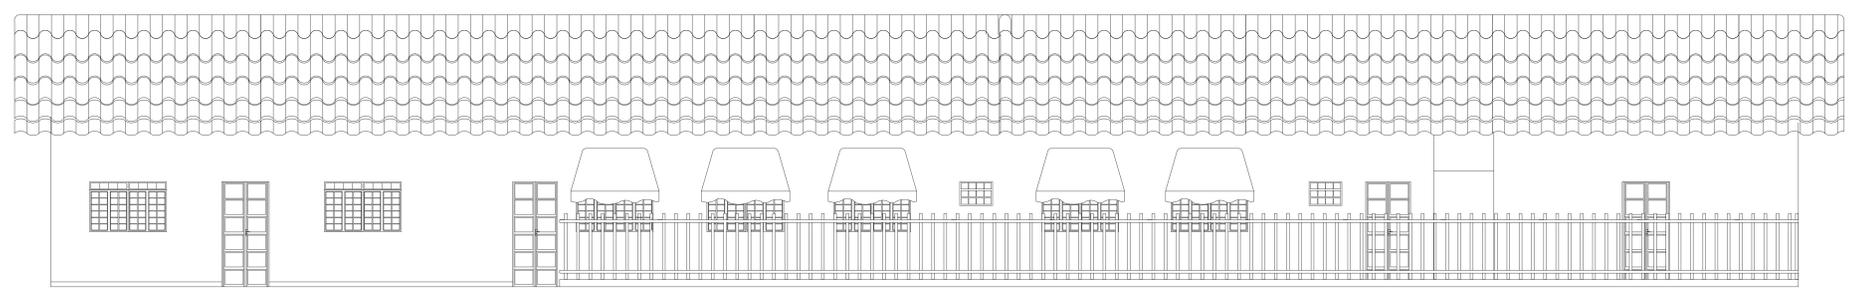


FACHADA FRONTAL
ESCALA 1:50

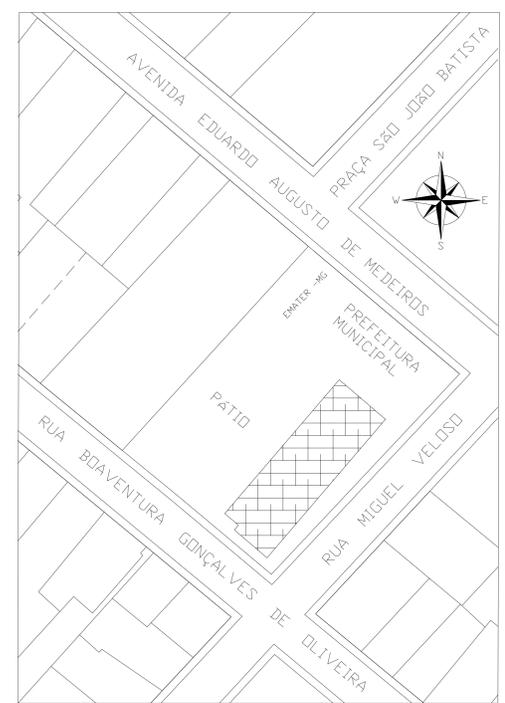

SITUAÇÃO
ESCALA 1:500

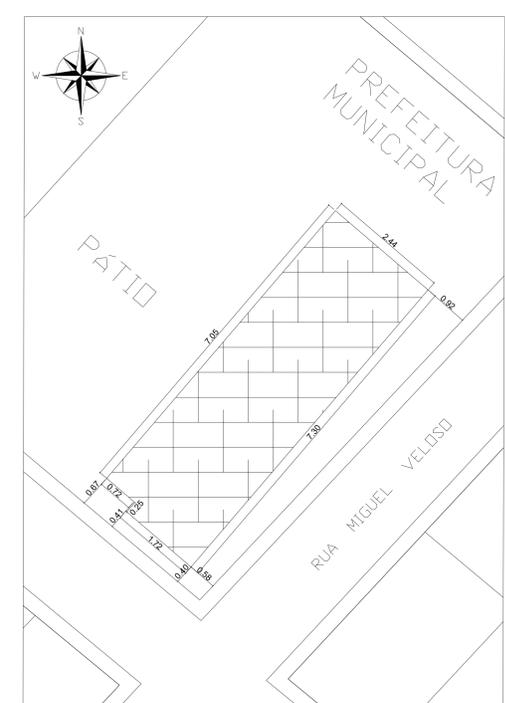

LOCAÇÃO
ESCALA 1:250

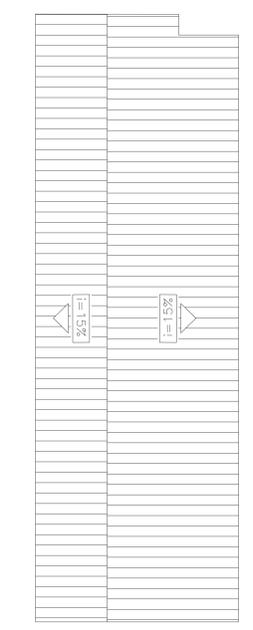

COBERTURA
ESCALA 1:100


Tabela de Esquadrias - Janelas			
Código	Tipo	Peitoril [cm]	Dimensões [cm]
J1	Basculante	180	200x75
J2	Janela de Correr	100	200x115
J3	Janela de Correr	100	140x115
J4	Basculante	150	80x70
J5	Janela de Correr	100	300x115
J6	Basculante	150	45x45

Tabela de Esquadrias - Portas			
Código	Tipo	Material	Dimensões [cm]
P1	1 FOLHA	PVC	80X210
P2	1 FOLHA	Madeira	80X210
P3	2 FOLHAS	Alum./Vidro	115X210
P4	1 FOLHA	Alum./Vidro	75X210


PROJETO ARQUITETÔNICO PROGRAMA SAÚDE DA FAMÍLIA	
Atualização de Projeto:	NOME: JOÃO PAULO VILELA CAETANO ESTAGIÁRIO NOME: MARINA SOUZA PRATO ESTAGIÁRIA
Responsável:	NOME: MATHEUS ANDRADE VARGAS CREA: MG - 1907228
Proprietário:	NOME: PREFEITURA MUNICIPAL DE ARAPUÁ CNPJ: 19.942.895/0001-01 END: RUA SÃO JOÃO BATISTA Nº 111 ARAPUÁ - MG TEL: (34) 3006-1204
REGIO FRONTAL:	DECLARAÇÃO DE RESPONSABILIDADE DO PROJETO
APARTAMENTO LATERAL E DE FUNDO:	DECLARAÇÃO DE RESPONSABILIDADE DO PROJETO
Nº DE ANEXOS:	A APROVAÇÃO DESTA PROPOSTA NÃO SIGNIFICA O RECONHECIMENTO DA PREFEITURA DO MUNICÍPIO DE ARAPUÁ
Nº DE PLANOS QUADRICAMÉRICOS:	DIANTE DE NÃO SER FURNECIDO PLAN
ZONAMENTO:	PRÉDIO DE DESTINAÇÃO DE RESIDUOS
COEFICIENTE DE APROVEITAMENTO:	PRÉDIO DE AQUISIÇÃO DE LUGAR A REDE DE ESGOTO E ÁGUA POTÁVEL
TAXA DE OCUPAÇÃO:	PRÉDIO DE AQUISIÇÃO DE LUGAR A REDE DE ESGOTO E ÁGUA POTÁVEL
ALTURA DA OBRIGAÇÃO:	PRÉDIO DE AQUISIÇÃO DE LUGAR A REDE DE ESGOTO E ÁGUA POTÁVEL
CREA:	PREFEITURA
Assunto:	DESTINAÇÃO PÚBLICA
Logradouro:	ESCALA Nº DE FOLHAS DATA
Área do terreno:	Indicada
Área Construída:	RESERVAÇÃO CADASTRAL
Atualização do Projeto:	Mar/2023
ÚNICA	Comprova-se Ocorrência MATHEUS ANDRADE VARGAS MARINA SOUZA PRATO JOÃO PAULO VILELA CAETANO

TABELA DE PORTAS					
QTD	PORTA	LARGURA X ALTURA (m)	TIPO	MATERIAL	ESQUADRIA
1	P1	1,10 x 2,40	Porta de Abbr Dupla	Vidro	Metal
2	P2	0,81 x 2,10	Porta de Abbr	Vidro	Metal
2	P3	1,18 x 2,10	Porta de Abbr Dupla	Vidro	Metal
1	P4	1,18 x 2,10	Porta de Abbr	Vidro	Metal
1	P5	0,58 x 2,10	Porta de Abbr	Madeira	Madeira
18	P6	0,78 x 2,10	Porta de Abbr	Madeira	Madeira
2	P7	0,77 x 2,10	Porta de Abbr	Madeira	Madeira
8	P8	0,68 x 2,10	Porta de Abbr	Madeira	Madeira
3	P9	0,87 x 2,10	Porta de Abbr	Madeira	Madeira
2	P10	1,10 x 2,10	Porta de Abbr	Vidro	Metal
1	P11	1,00 x 2,10	Porta de Abbr	Vidro	Metal

TABELA DE JANELAS						
QTD	JANELA	LARGURA X ALTURA (m)	PREF. (m)	TIPO	MATERIAL	ESQUADRIA
12	J1	1,20 x 1,37	0,99	Janela de Correr	Vidro	Metal
3	J2	1,77 x 1,37	0,97	Janela de Correr	Vidro	Metal
2	J3	0,57 x 0,98	1,34	Janela Basculante	Vidro	Metal
2	J4	0,57 x 0,98	1,39	Janela Basculante	Vidro	Metal
2	J5	2,35 x 0,97	1,36	Janela Basculante	Vidro	Metal
1	J6	2,42 x 1,07	1,00	Janela de Correr	Vidro	Metal
1	J7	1,53 x 1,07	1,00	Janela de Correr	Vidro	Metal
1	J8	2,37 x 0,97	1,37	Janela de Correr	Vidro	Metal
1	J9	0,57 x 0,98	1,39	Janela Basculante	Vidro	Metal
1	J10	1,20 x 0,98	1,40	Janela Basculante	Vidro	Metal
1	J11	1,77 x 1,38	1,38	Janela de Correr	Vidro	Metal
2	J12	1,20 x 0,98	1,34	Janela Basculante	Vidro	Metal
1	J13	2,26 x 1,50	1,29	Janela de Correr	Vidro	Metal
1	J14	3,90 x 1,50	1,29	Janela de Correr	Vidro	Metal
1	J15	4,17 x 1,50	1,29	Janela de Correr	Vidro	Metal
4	J16	2,00 x 1,30	0,90	Janela de Correr	Vidro	Metal
2	J17	1,00 x 0,40	1,80	Janela Basculante	Vidro	Metal
1	J18	1,20 x 1,38	1,05	Janela de Correr	Vidro	Metal

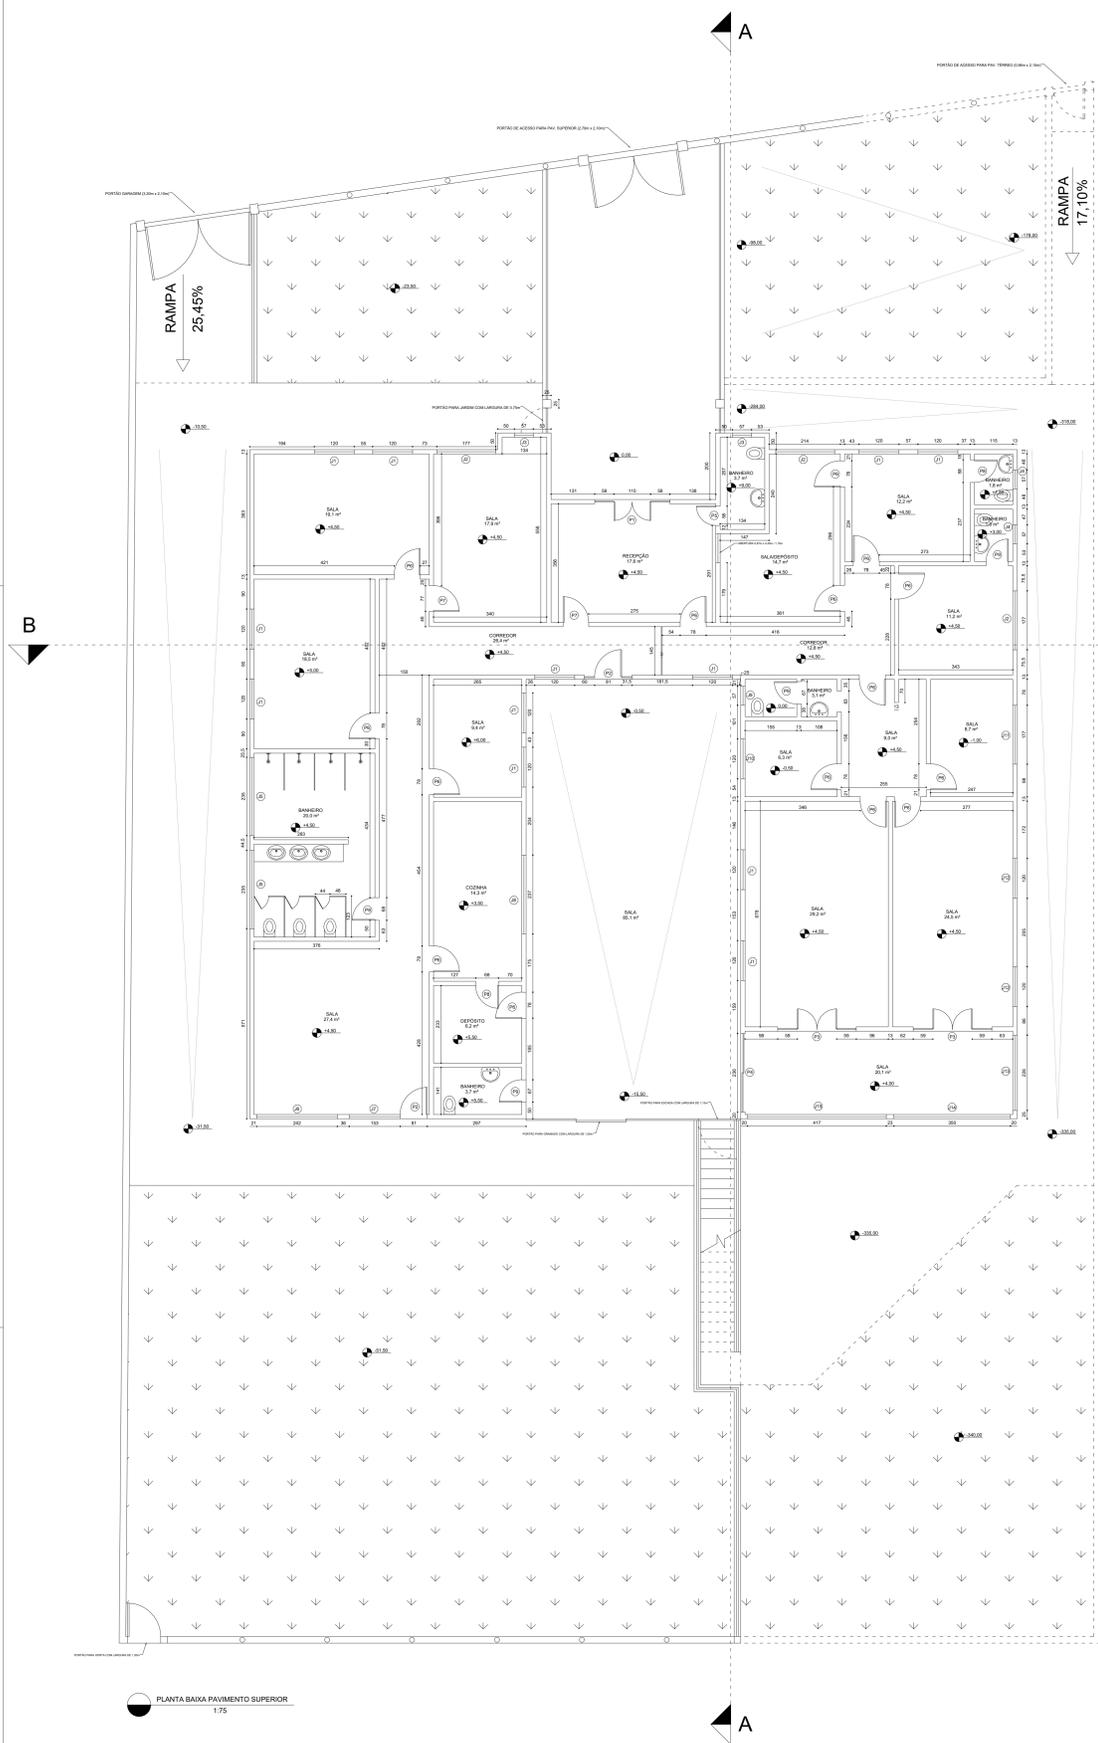

PLANTA BAIXA PAVIMENTO SUPERIOR
1/75

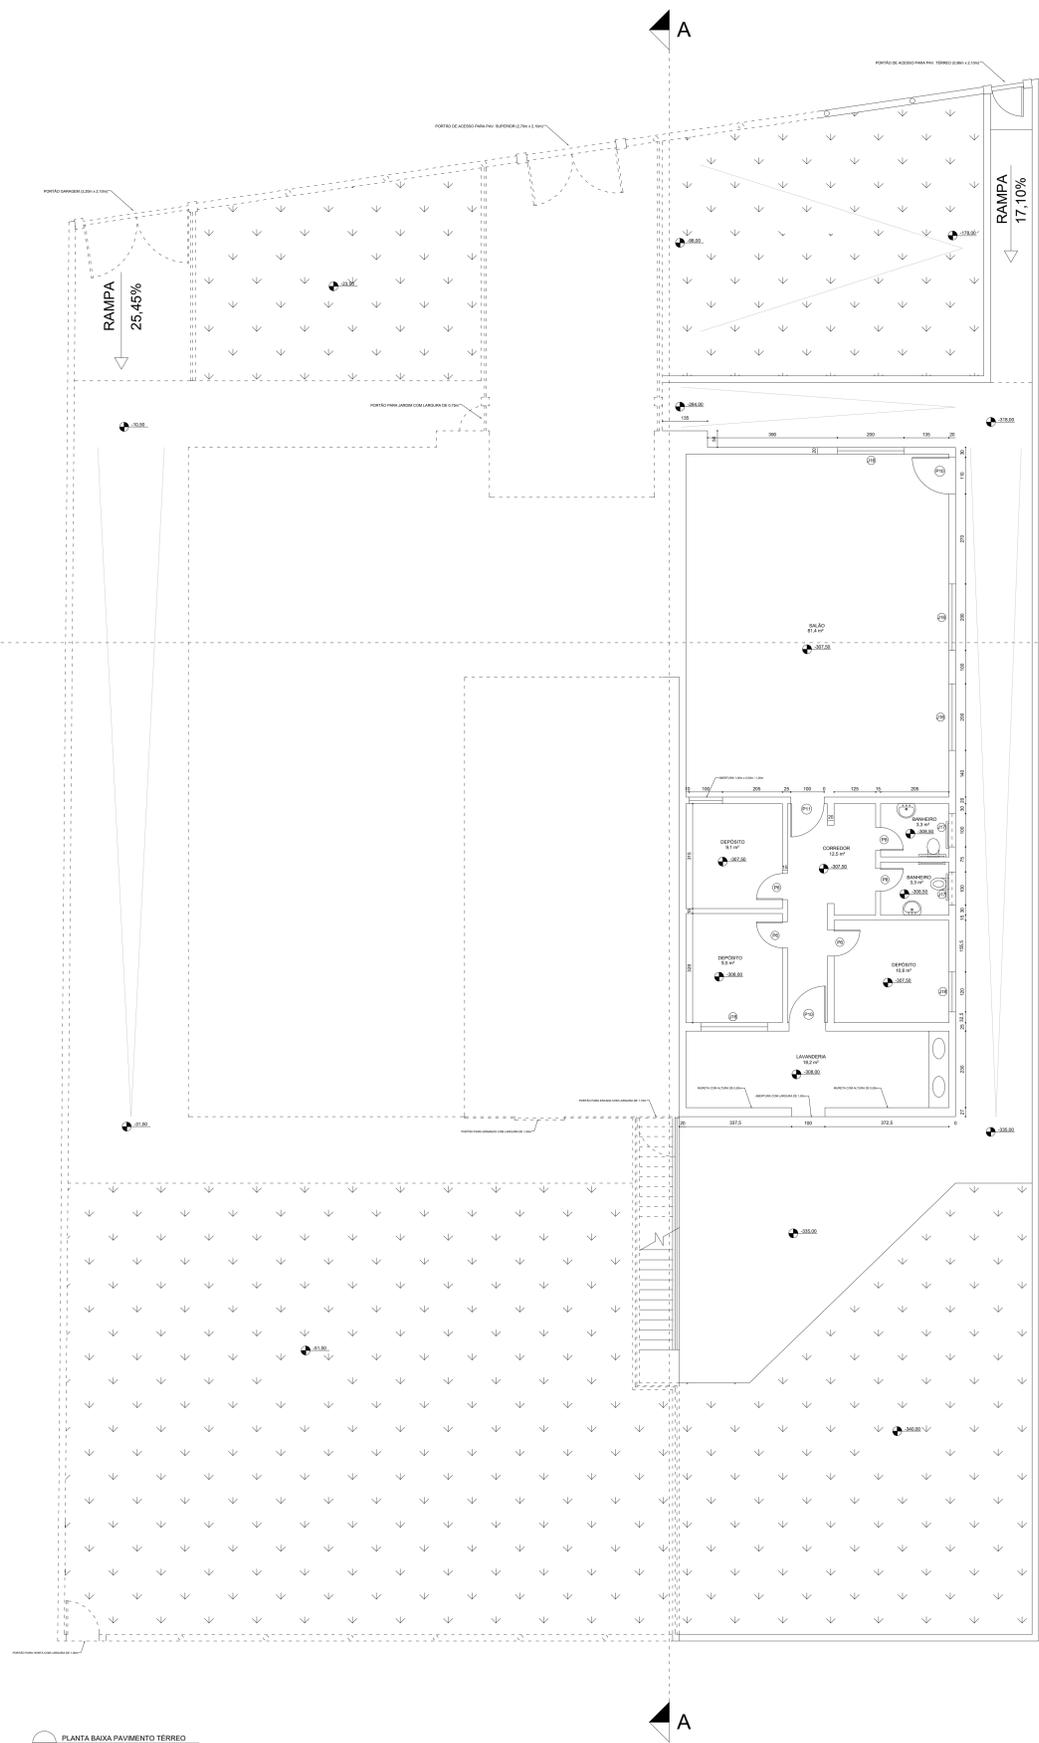

PLANTA BAIXA PAVIMENTO TERREO
1/75


PROJETO ARQUITETÔNICO CRAS E SECRETARIA DE EDUCAÇÃO

ELABORADO POR: NOME: João Paulo Vilela Cettano ESTAGIÁRIO NOME: Maria Souza Pinto ESTAGIÁRIO


RESPONSÁVEL: NOME: Mafusa Andrade Vargas ENGENHEIRO CIVIL CREA - MG - 193732/8

NOME PREFEITURA M. DE ARAPUÁ CNPJ: 19.942.895/0001-61 END: R. C. SÃO JOÃO BATISTA, Nº 111 ARAPUÁ - MG TEL: (34) 3866-1234


CONSTRUÇÃO					Feito
Área do Terreno	Área Ocupada	Área Pav. Superior	Área Pav. Terreno	Área Total	
1311,7 m²	886,0 m²	457,5 m²	167,8 m²	625,1 m²	01/02

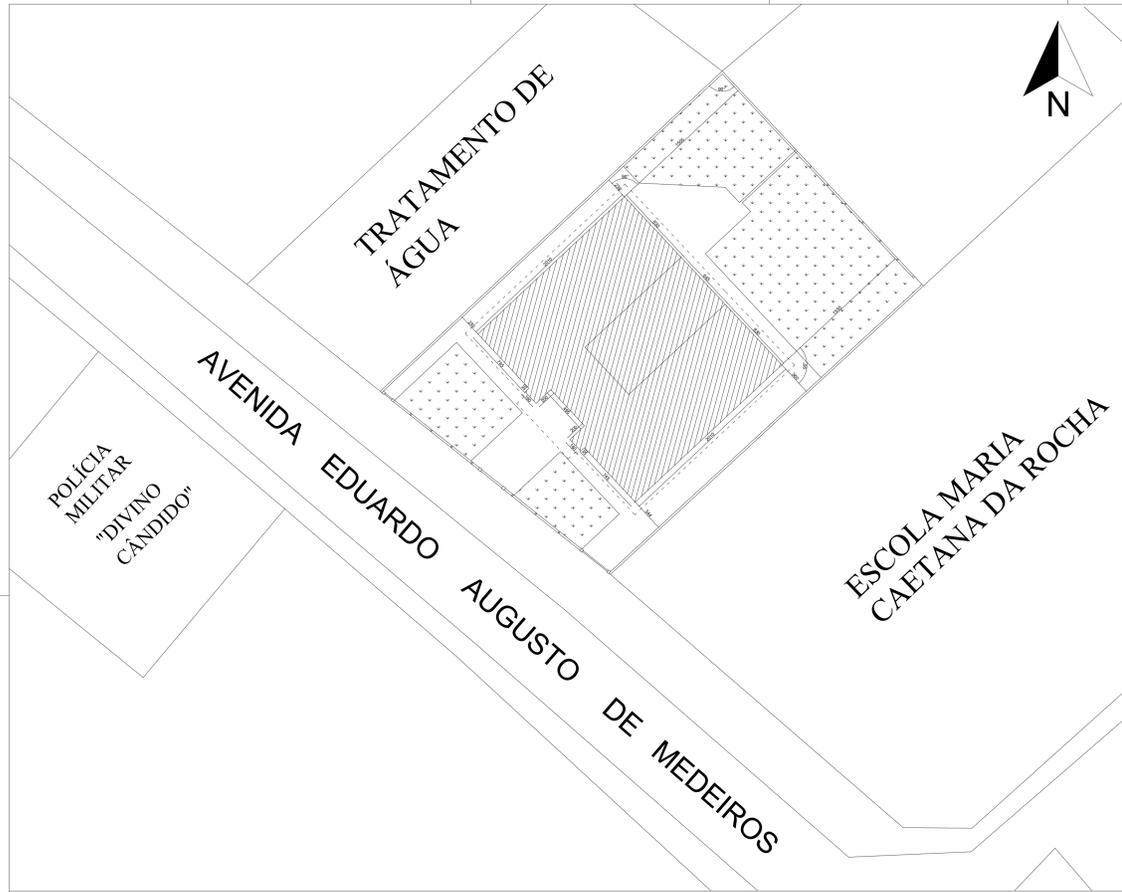


PLANTA DE LOCALIZAÇÃO
1:200

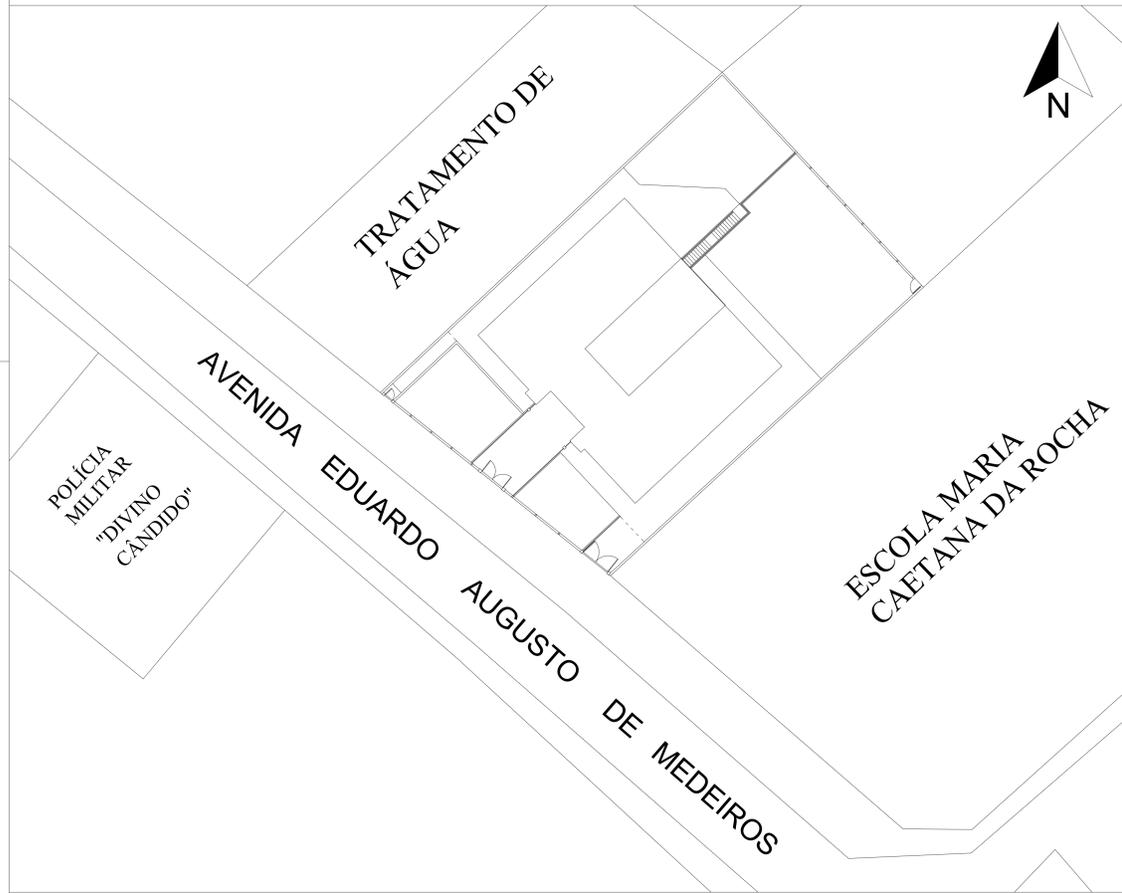


PLANTA DE SITUAÇÃO
1:250

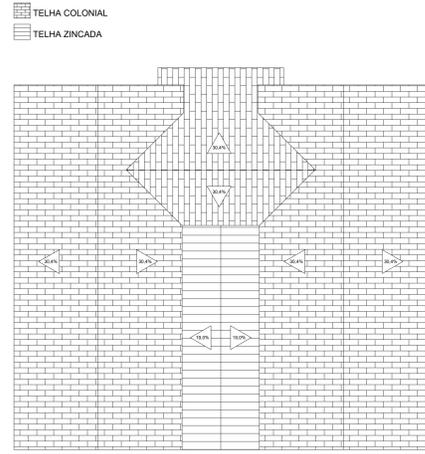


COBERTURA
1:150

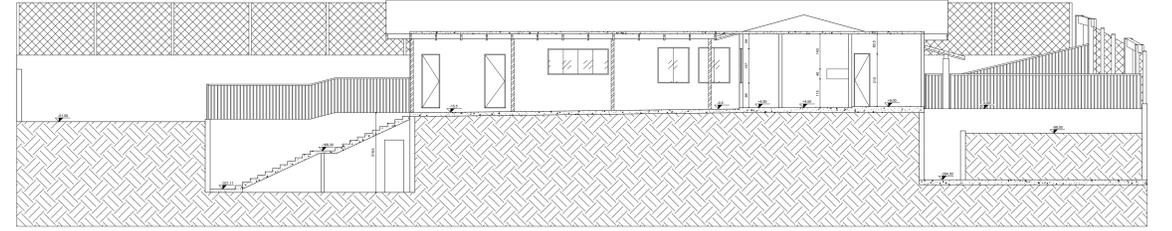


CORTE AA
1:100

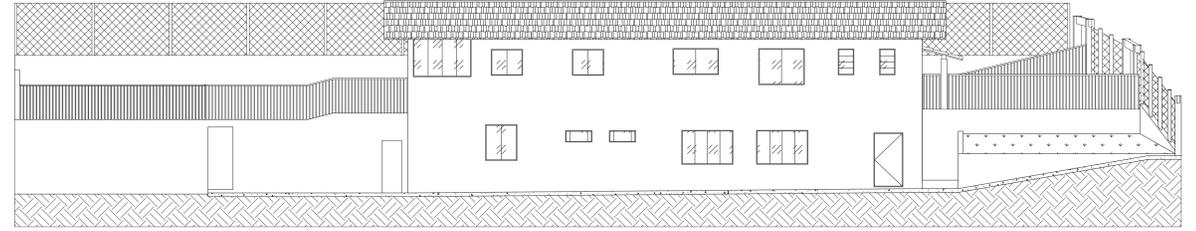


FACHADA LATERAL
1:100

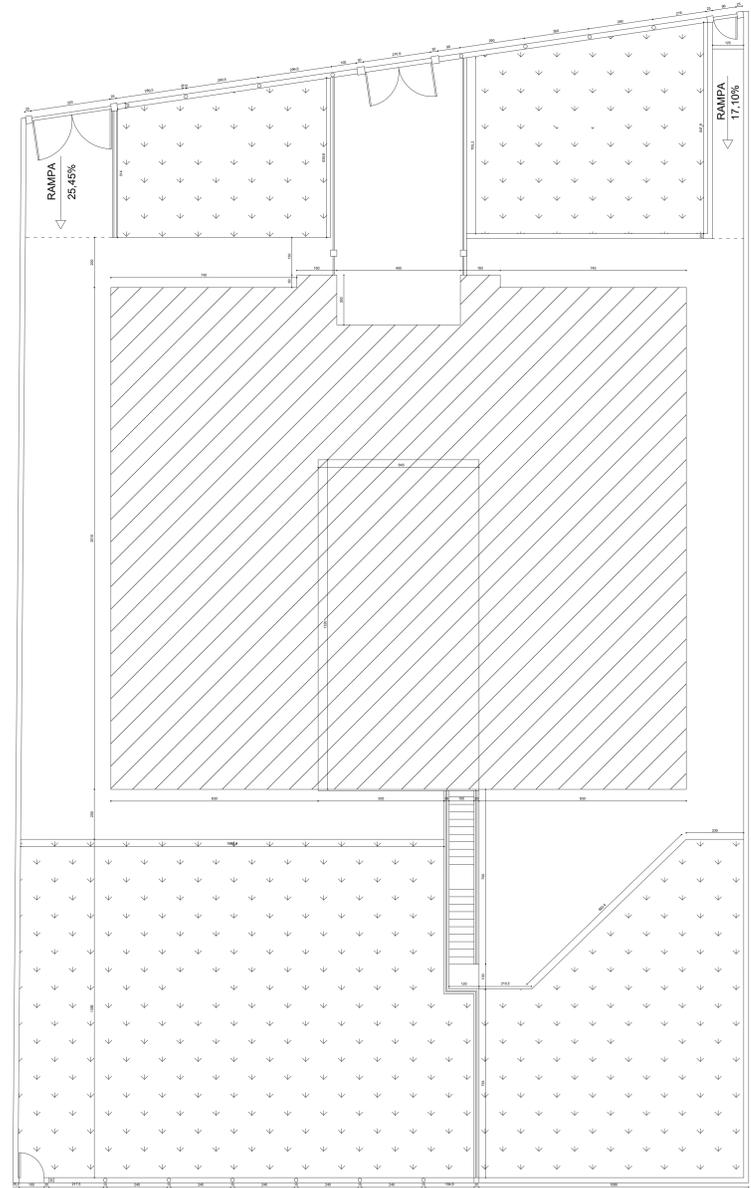

COTAS EXTERNAS
1:100

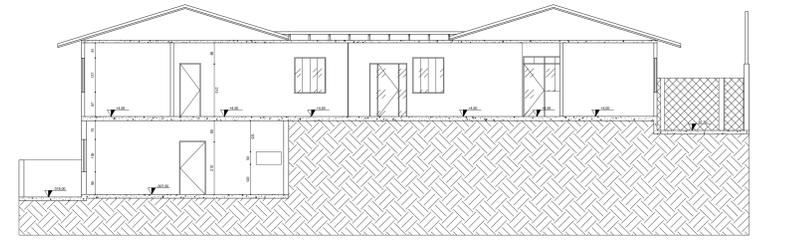


CORTE BB
1:100

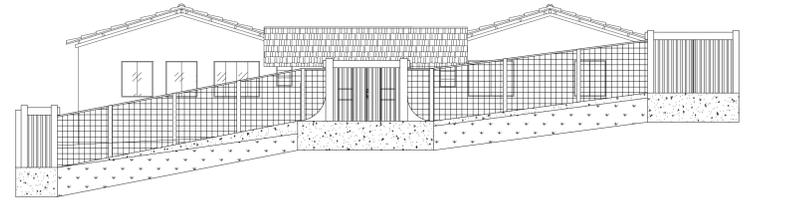


FACHADA FRONTAL
1:100

PROJETO ARQUITETÔNICO CRAS E SECRETARIA DE EDUCAÇÃO					
<p>ELABORADO POR: NOME: João Paulo Vieira Caetano ESTAGÁRIO NOME: Maria Souza Pinto ESTAGÁRIO</p>					
<p>RESPONSÁVEL: NOME: Mathias Andrade Vargas ENGENHEIRO CIVIL CREA - MG - 195732/8</p>					
<p>NOME: PREFEITURA M. DE ARAPUÁ CNPJ: 19.942.895/0001-01 END: PC. SÃO JOÃO BATISTA, Nº 111 ARAPUÁ, MG TEL: (34) 3856-1234</p>					
Área do Terreno	Área ocupada	CONSTRUÇÃO		Área total	Feixa
1311,7 m²	806,0 m²	Área Pav. Superior	457,5 m²	Área Pav. Térreo	167,8 m²
					625,1 m²



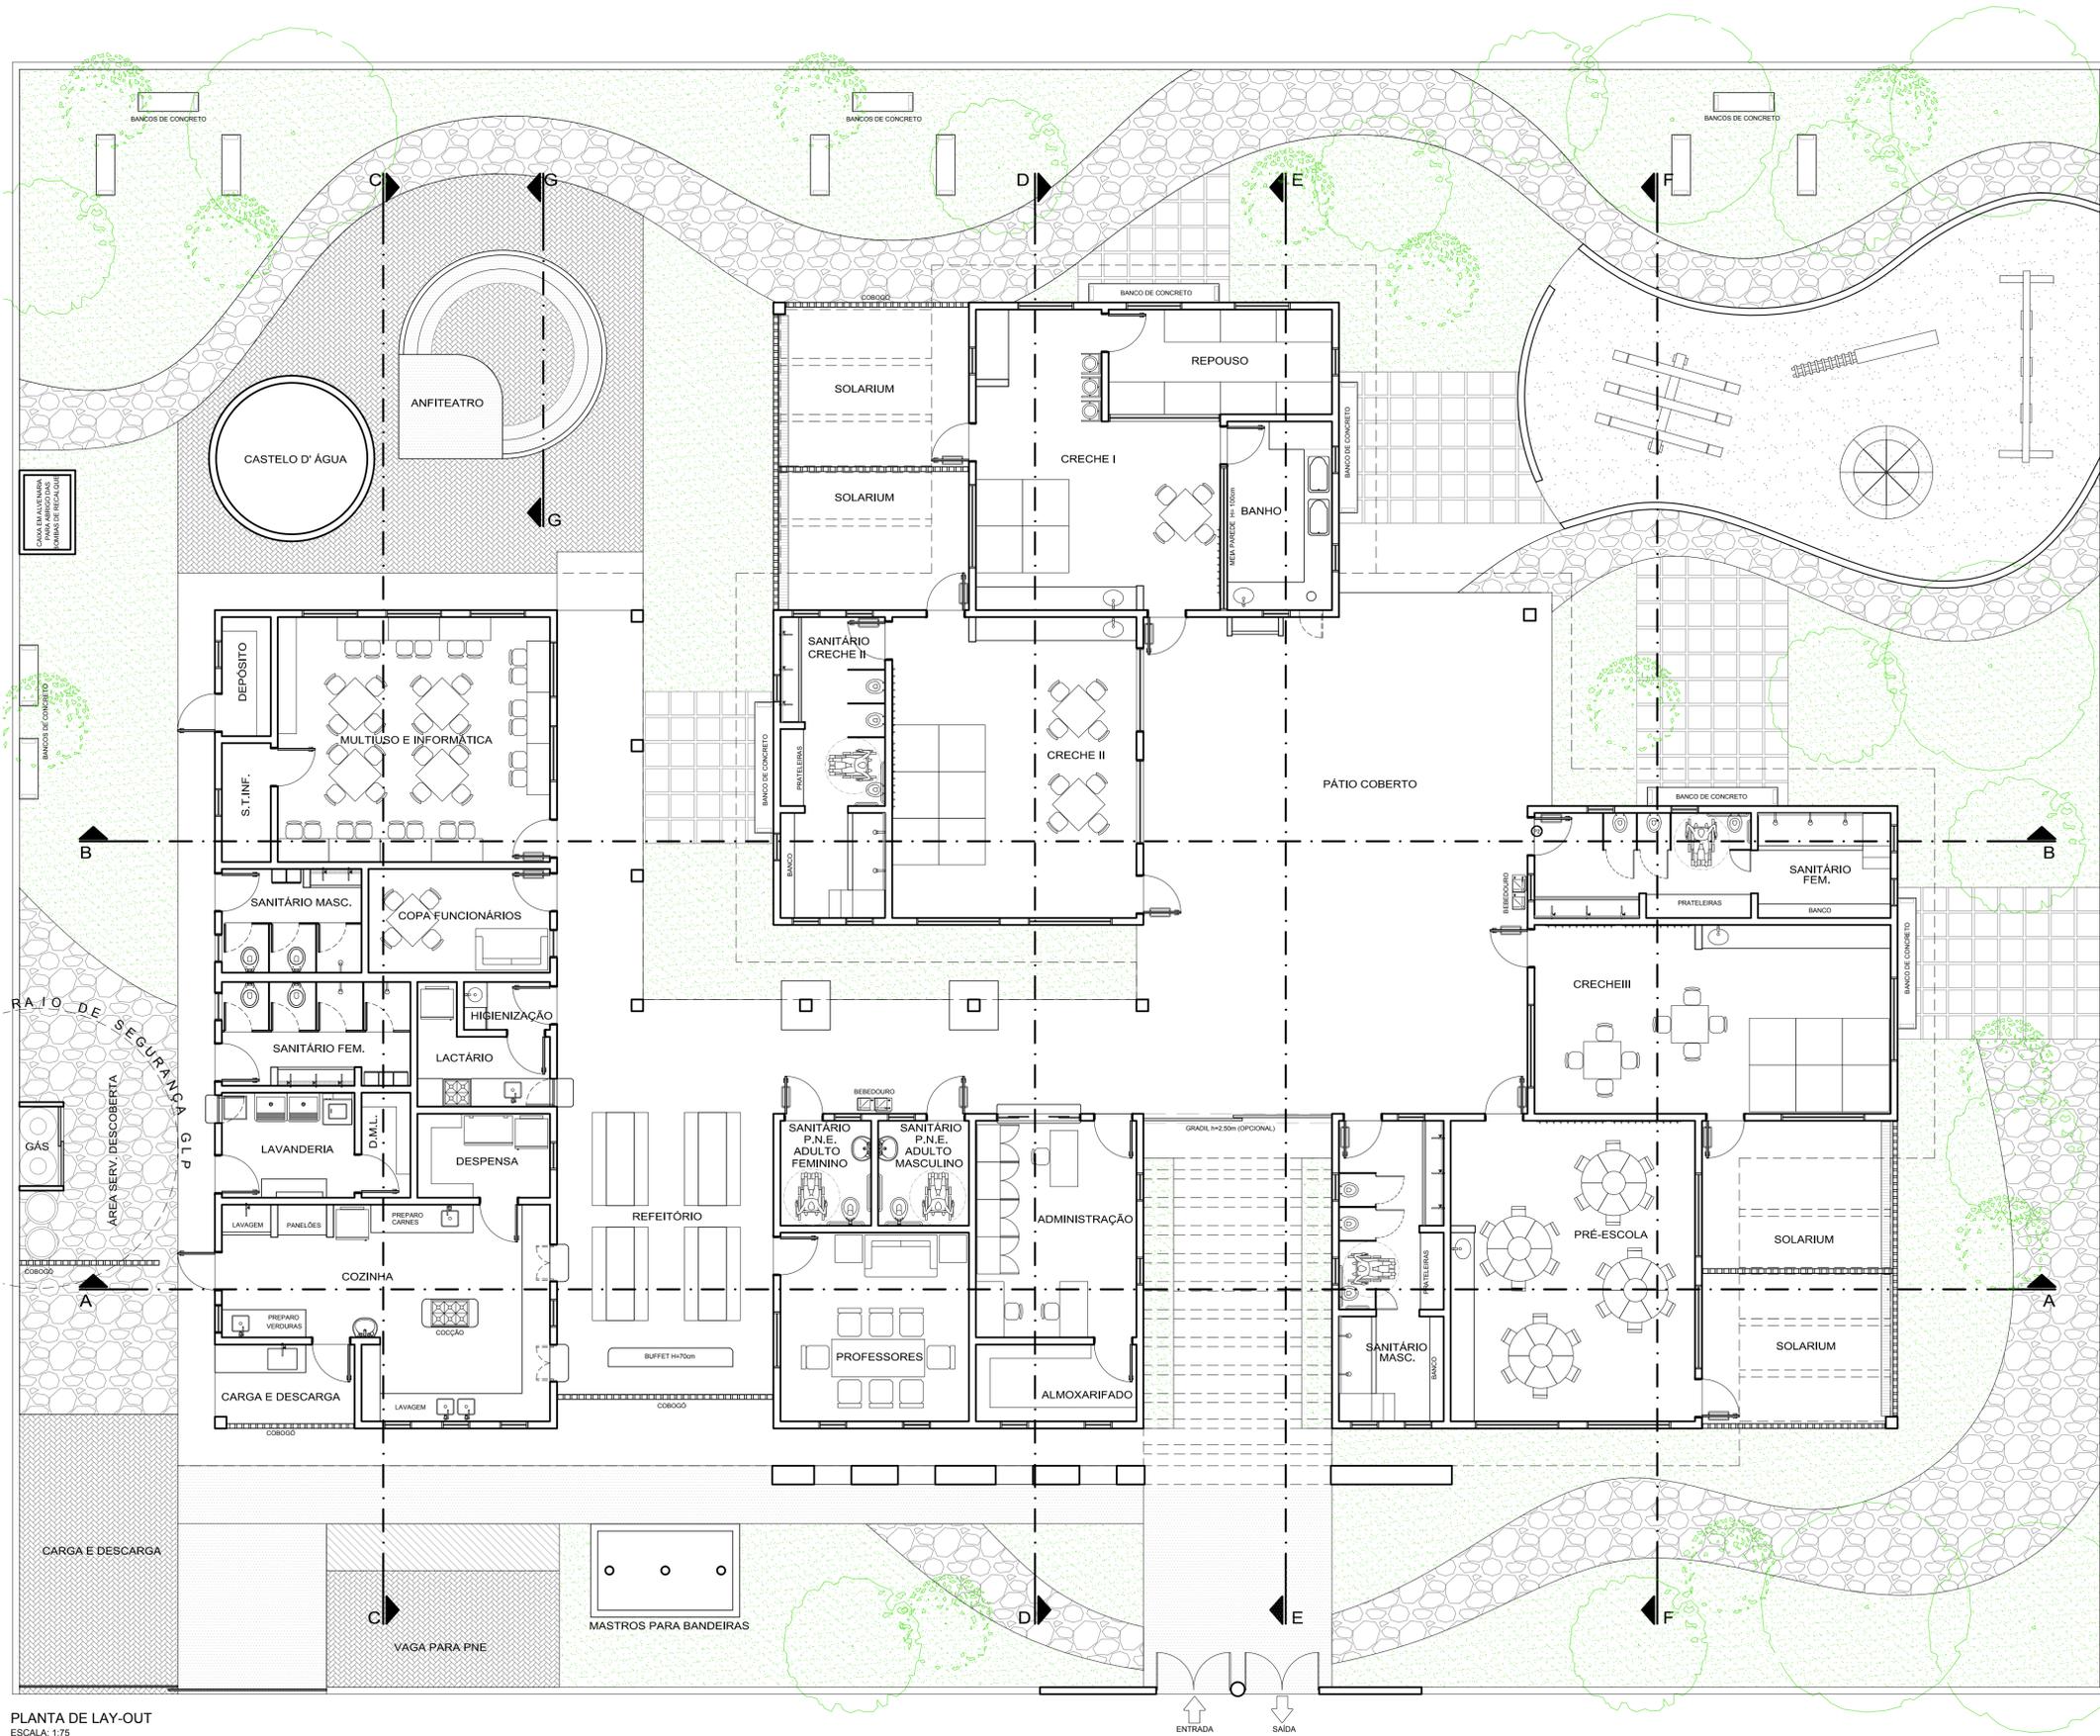

PLANTA DE LAY-OUT
ESCALA: 1:75

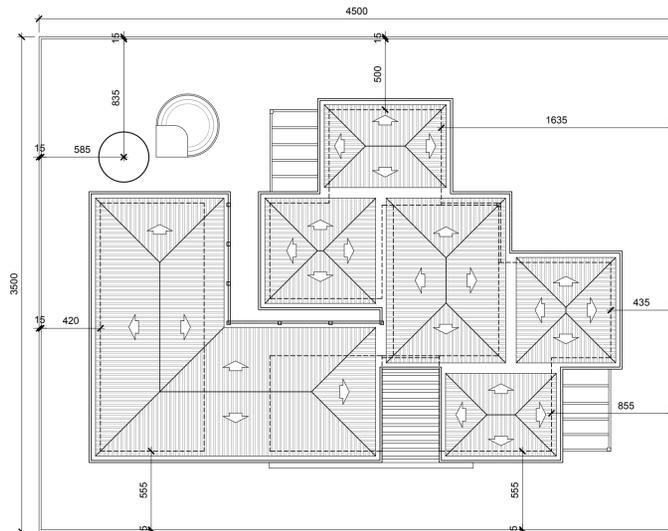

LOCAÇÃO
ESCALA: 1:250

- NOTAS**
- MEDIDAS EM CENTÍMETROS, NÍVEIS EM METROS
 - VERIFICAR POSIÇÃO EXATA DOS PILARES NO PROJETO ESTRUTURAL
 - VERIFICAR DETALHES CONSTRUTIVOS PERTINENTES NO PROJETO DE DETALHAMENTO
 - PARA ALTERAÇÃO DAS CORES INTERNAS DAS PAREDES CONSULTAR O CADERNO DE ESTUDO DE CORES
 - EM CASO DE CONFLITO DE INFORMAÇÕES ENTRE O PROJETO GRÁFICO E O CADERNO DE ESPECIFICAÇÕES, PREVALECE A INFORMAÇÃO CONTIDA NO DESENHO
 - ALTERAÇÕES NESTE PROJETO SOMENTE COM AUTORIZAÇÃO EXPRESSA DO FNDE
- REFERÊNCIA:**
- CADERNO DE COMPONENTES
 - PLANILHA DE QUANTITATIVOS E TIPOLOGIA ESPECÍFICA DO PROJETO
 - CADERNO DE ENCARGOS
 - MANUAL DE PROJETO
 - ESTUDO DE CORES



PROINFÂNCIA - ESPAÇO EDUCATIVO INFANTIL	
ENDEREÇO:	
MUNICÍPIO - UF:	
PROPRIETÁRIO:	FUNDO NACIONAL DE DESENVOLVIMENTO DA EDUCAÇÃO - FNDE
AUTORES DO PROJETO:	
RESPONSÁVEL TÉCNICO:	
PROPRIETÁRIO	_____
AUTOR DO PROJETO	_____ CREA: _____
AUTOR DO PROJETO	_____ CREA: _____
RESP. TÉCNICO	_____ CREA: _____

DILFO	_____ CREA: _____
	_____ RA: _____

PROJETO TIPO C	
ARQUITETURA	
COORDENAÇÃO CGEST - Coordenação Geral de Infra-estrutura	LAYOUT E LOCAÇÃO
DESENHO	ARQ
REVISÃO R.00 R.00 R.00	ESCALA 1:75 DATA EMISSÃO MAR/2010
	PRANCHA 01/14