




2 PLANTA DE COBERTURA ACESSO  
1:1

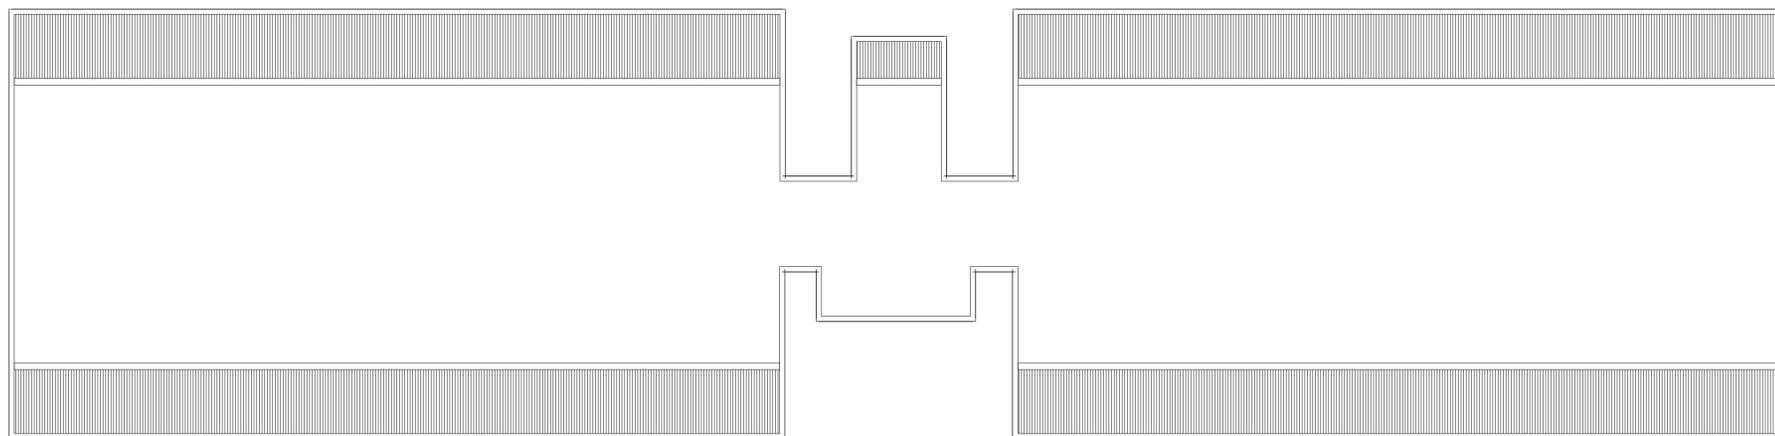

8 PLANTA DE ÁREA - ACESSO  
1:1

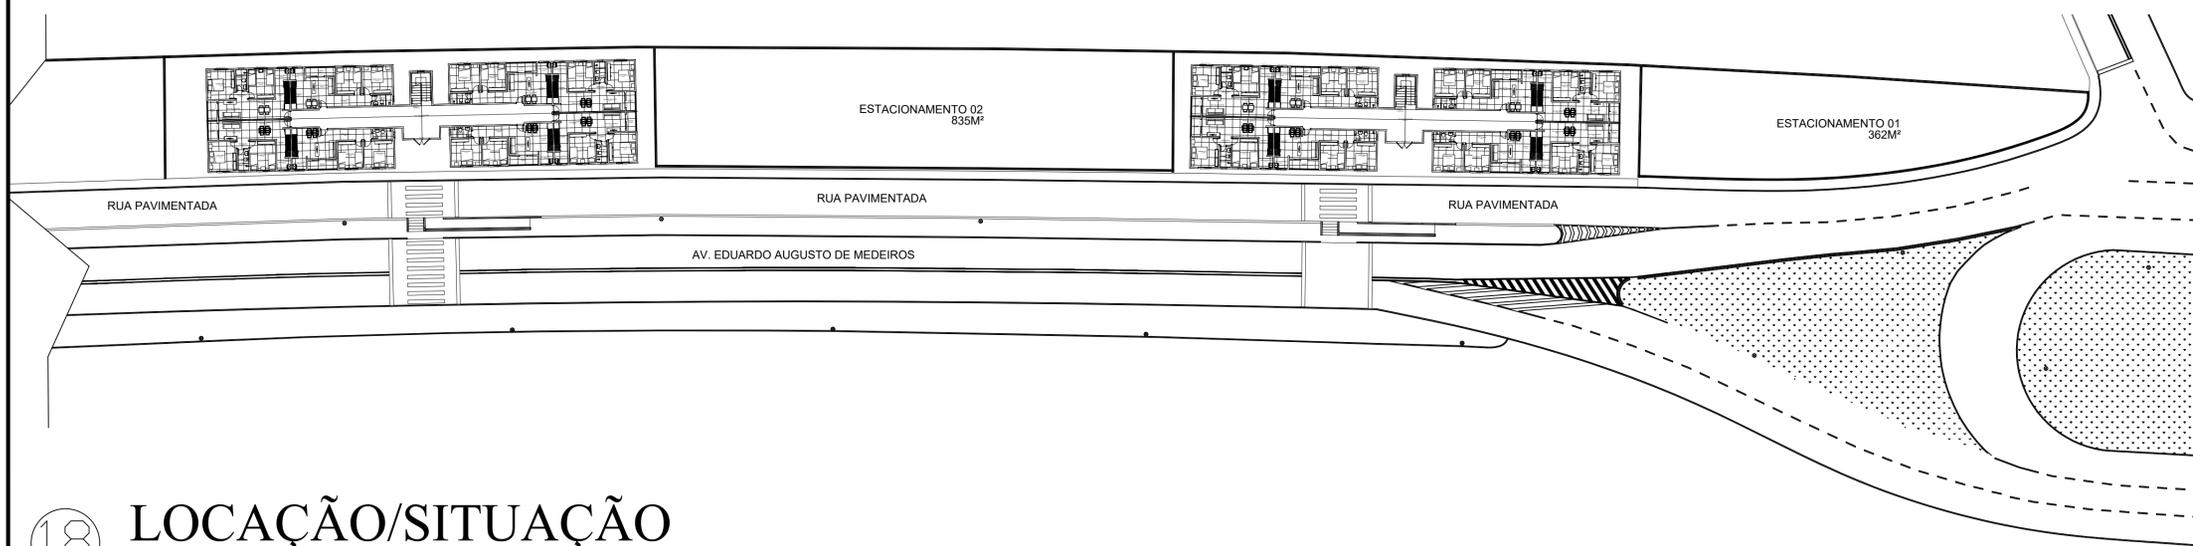

18 LOCAÇÃO/SITUAÇÃO  
S/ ESCALA

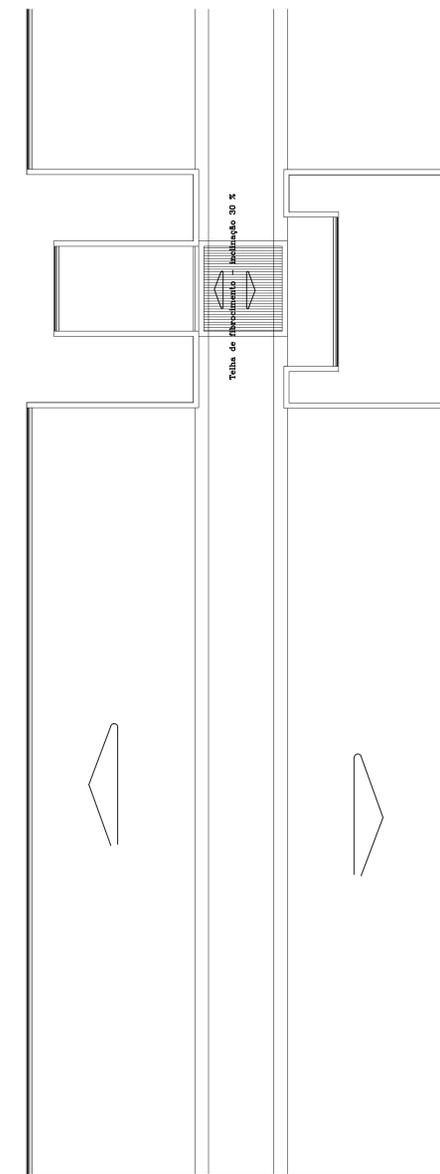

3 PLANTA DE COBERTURA RESERVA TÉCNICA DE INCÊNDIO  
1:1

PROJETO:  
 NOME: MARINA ISABELA RODRIGUES CREA: 234383/D- MG  
 END: AV. MARABÁ, 530, BELA VISTA TEL: (34)3822-6864  
 PATOS DE MINAS - MG  
 PROPRIETÁRIO:  
 NOME: PREFEITURA MUNICIPAL DE ARAPUÁ CNPJ: 19.942.895/0001-01  
 END: PRAÇA SÃO JOÃO BATISTA, 111 - CENTRO - ARAPUÁ/MG

REVISÃO:

PROJETO ARQUITETÔNICO		DESENHO: LORENNE STÉFANY	
CONTEÚDO: ELEVACIONES E PLANTA DE LOCAÇÃO/SITUAÇÃO	ESCALA VARIÁVEL	Nº DE PAVIMENTOS 2	DATA OUT/23
END: AVENIDA EDUARDO AUGUSTO DE MEDEIROS ARAPUÁ - MG		FORMATO: A1	
ÁREA DO TERRENO 3.099,00 m²	CONSTRUÇÃO ÁREA A CONSTRUIR 3.099,00 m²	FOLHA 3/3	